


SOUTERRAIN

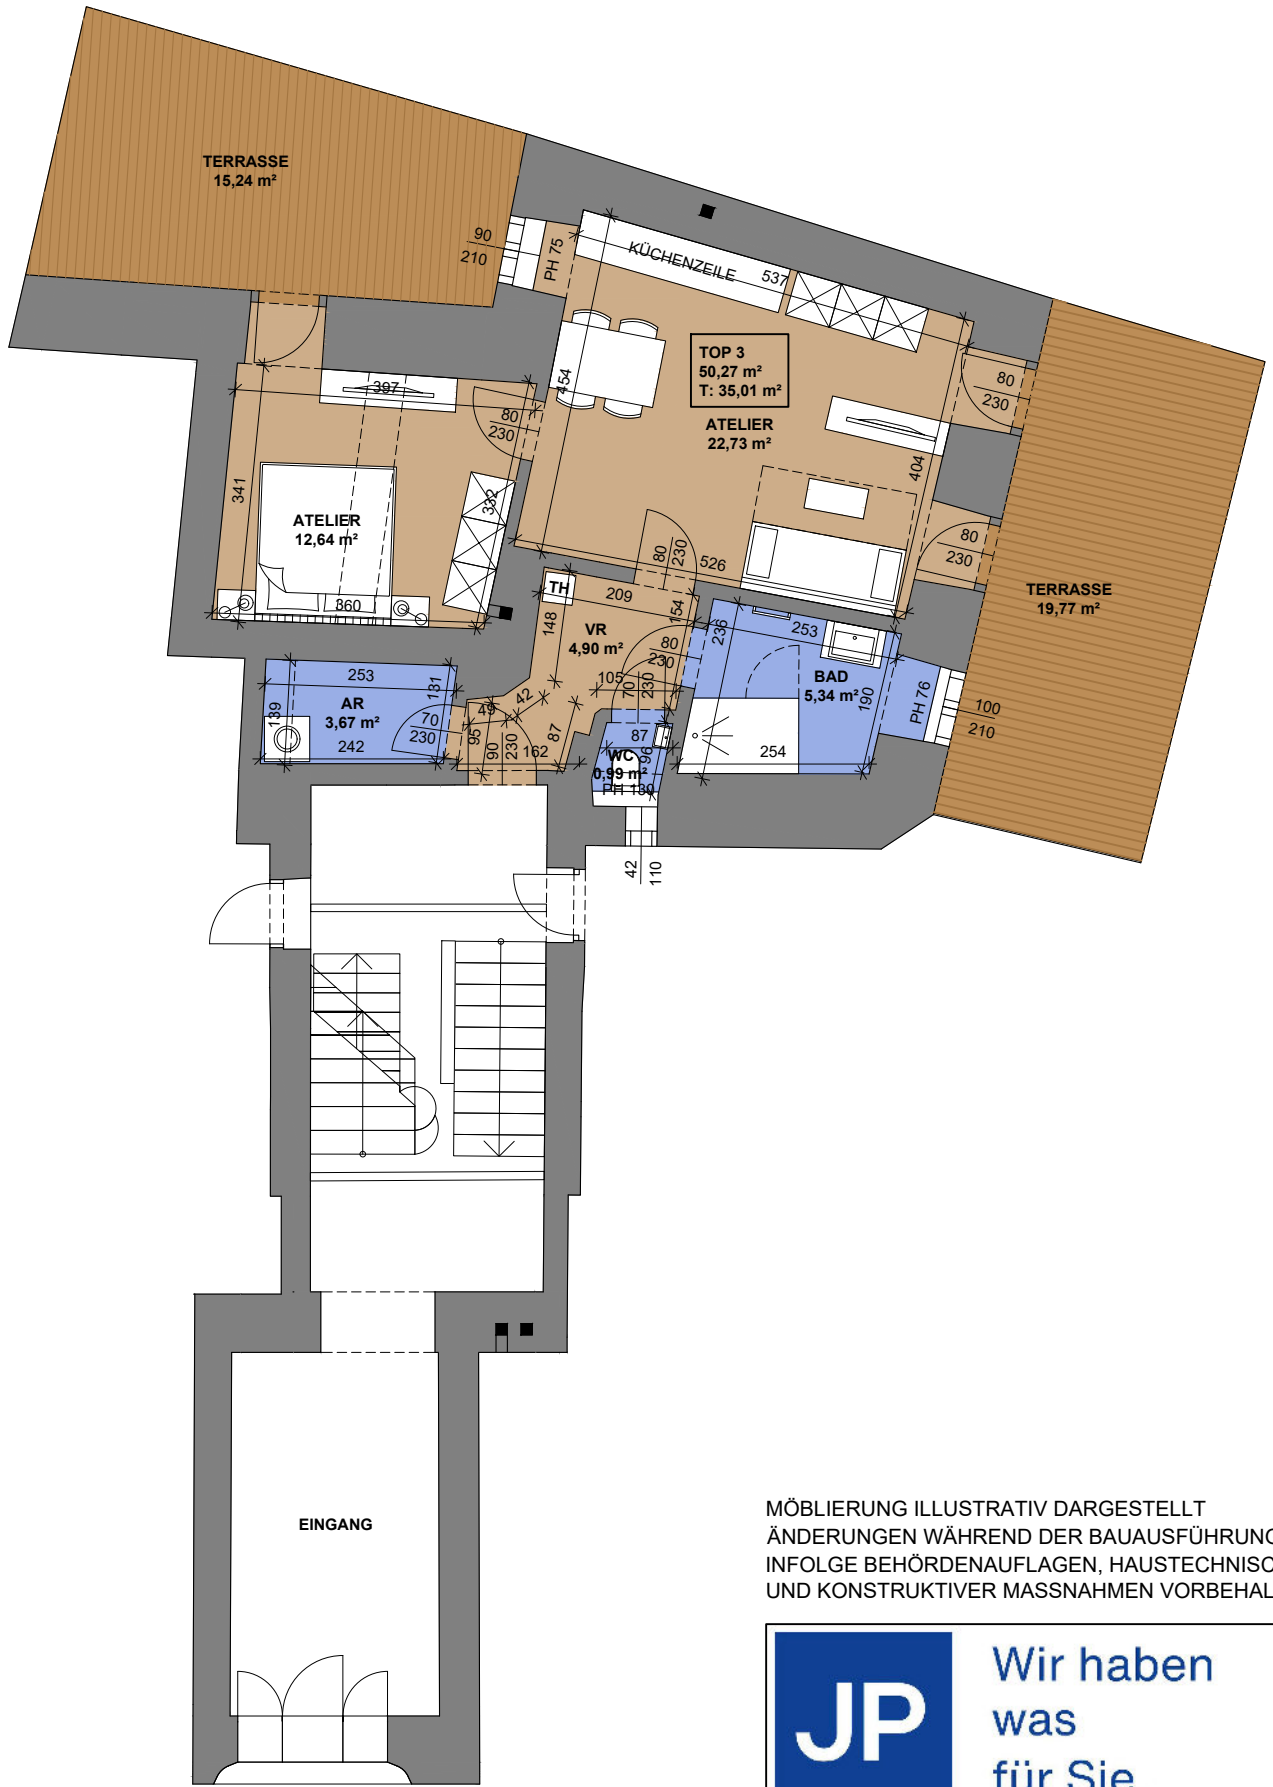

MÖBLIERUNG ILLUSTRATIV DARGESTELLT  
 ÄNDERUNGEN WÄHREND DER BAUAUSFÜHRUNG,  
 INFOLGE BEHÖRDENAUFLAGEN, HAUSTECHNISCHER  
 UND KONSTRUKTIVER MASSNAHMEN VORBEHALTEN



Wir haben  
 was  
 für Sie.

1060 WIEN, LEHARGASSE 7/3.OG TEL. +43/1/596 60 20 0, FAX /21

1090 WIEN  
 TOP 3  
 11.10.2022

PFLUGGASSE 3  
 ENTWURF  
 M 1:100

